


Tõhela

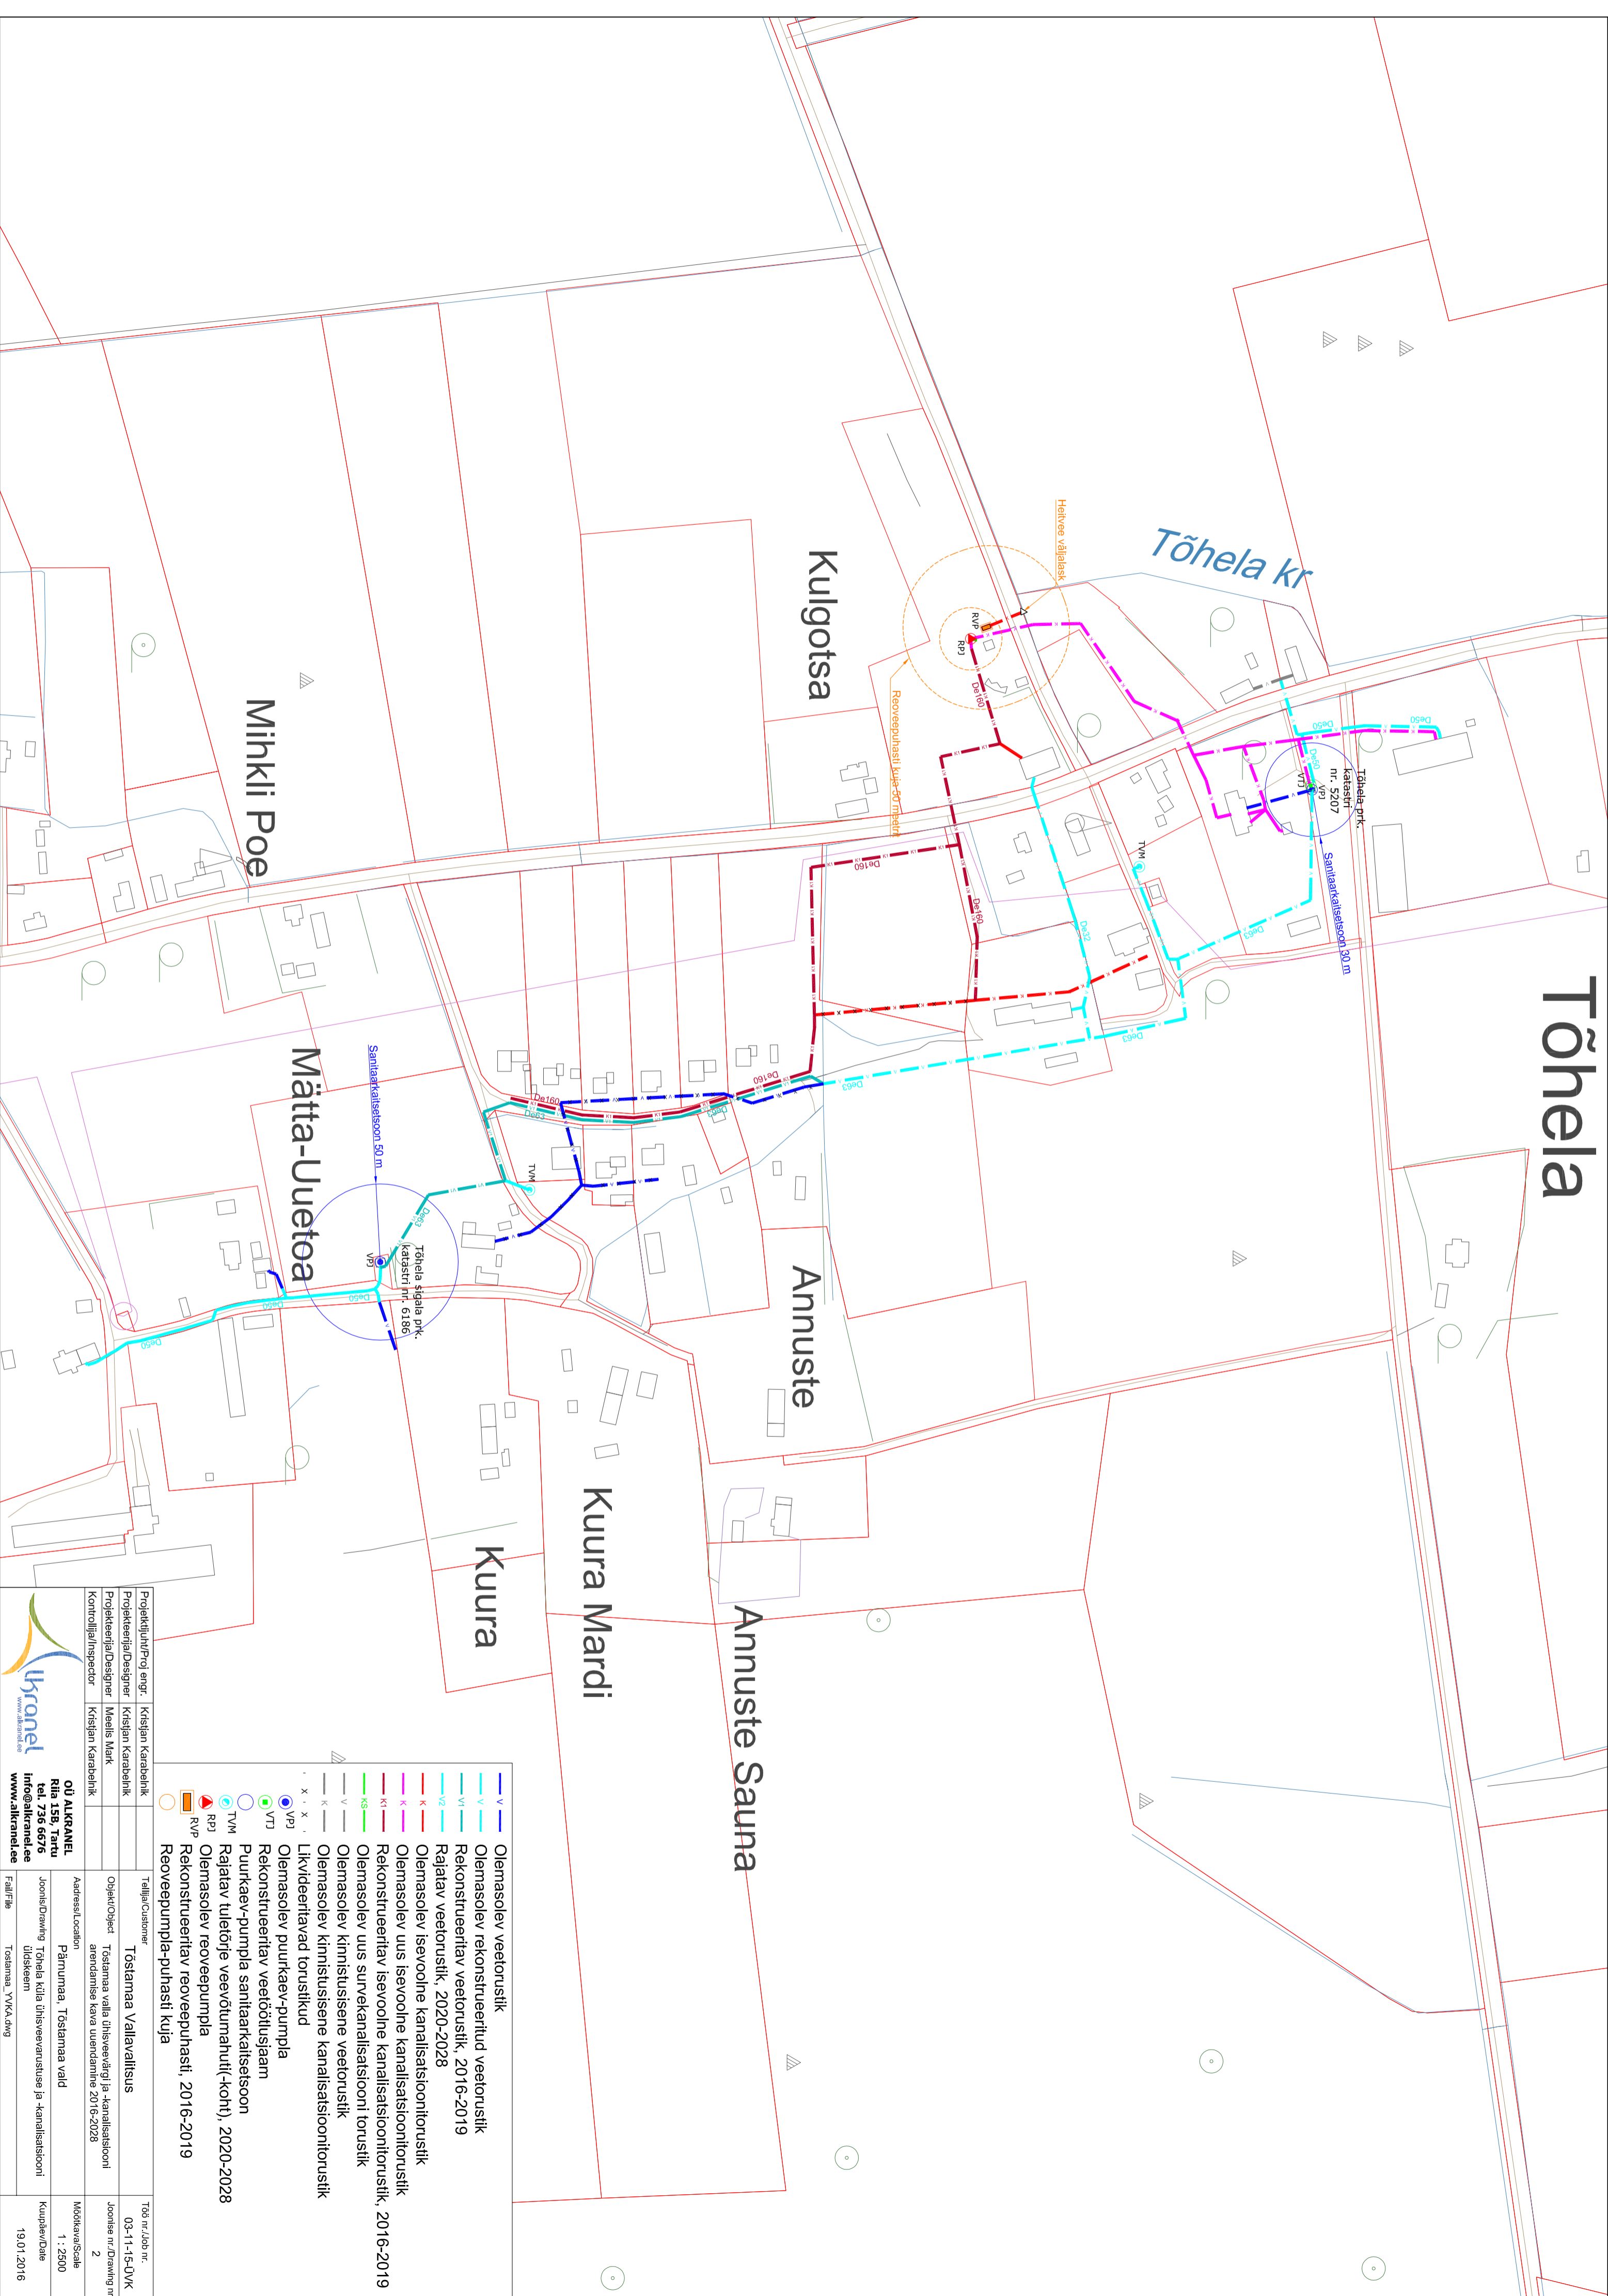

- V — Olemasolev veetorustik
- V — Olemasolev rekonstrueeritud veetorustik
- V1 — Rekonstrueeritav veetorustik, 2016-2019
- V2 — Rajatav veetorustik, 2020-2028
- K — Olemasolev isevoolne kanalisatsioonitorustik
- K1 — Olemasolev uus isevoolne kanalisatsioonitorustik
- K2 — Rekonstrueeritav isevoolne kanalisatsioonitorustik, 2016-2019
- K3 — Olemasolev uus survekannalisatsioonitorustik
- V — Olemasolev kinnistsusisene veetorustik
- K — Olemasolev kinnistsusisene kanalisatsioonitorustik
- · · · · Likvideeritavad torustikud
- · · · · Olemasolev puurkaev-pumpila
- · · · · Rekonstrueeritav veetötlusjaam
- · · · · Puurkaev-pumpila sanitaarkaitsetsoon
- · · · · Rajatav tuleõrje veevõtumahuti(-koht), 2020-2028
- · · · · Olemasolev reoveepumpila
- · · · · Rekonstrueeritav reoveepuhasti, 2016-2019
- · · · · Reoveepumpila-puhasti kuja

Projektkütu/Proj engr	Kristjan Karabelnik	Tellijä/Customer	Tõstamaa Vallavalitsus	Tõh nr./Job nr.	03-11-15-DVK	
Projekteerija/Designer	Kristjan Karabelnik	Objekti/Objekt	Tõstamaa valla ühisveevärgi ja -kanalisatsiooni arendamise kava uuendamise 2016-2028	Joonise nr./Drawing nr.	2	
Kontrollija/Inspector	Maisis Mark	Kristjan Karabelnik	Address/Location	Pärnumaa, Tõstamaa vald	Möötkava/Scale	1 : 2500
ÕÜ ALKRANEL Riia 15b, Tartu Tel. 736 6676 Info@alkranee.ee www.alkranee.ee			Joonis/Drawing	Tõhela küla ühisveevõrgu ja -kanalisatsiooni uuendamine	Kuupäev/Date	19.01.2016
www.alkranee.ee			Faili/File	Tõstamaa_VVK.dwg		